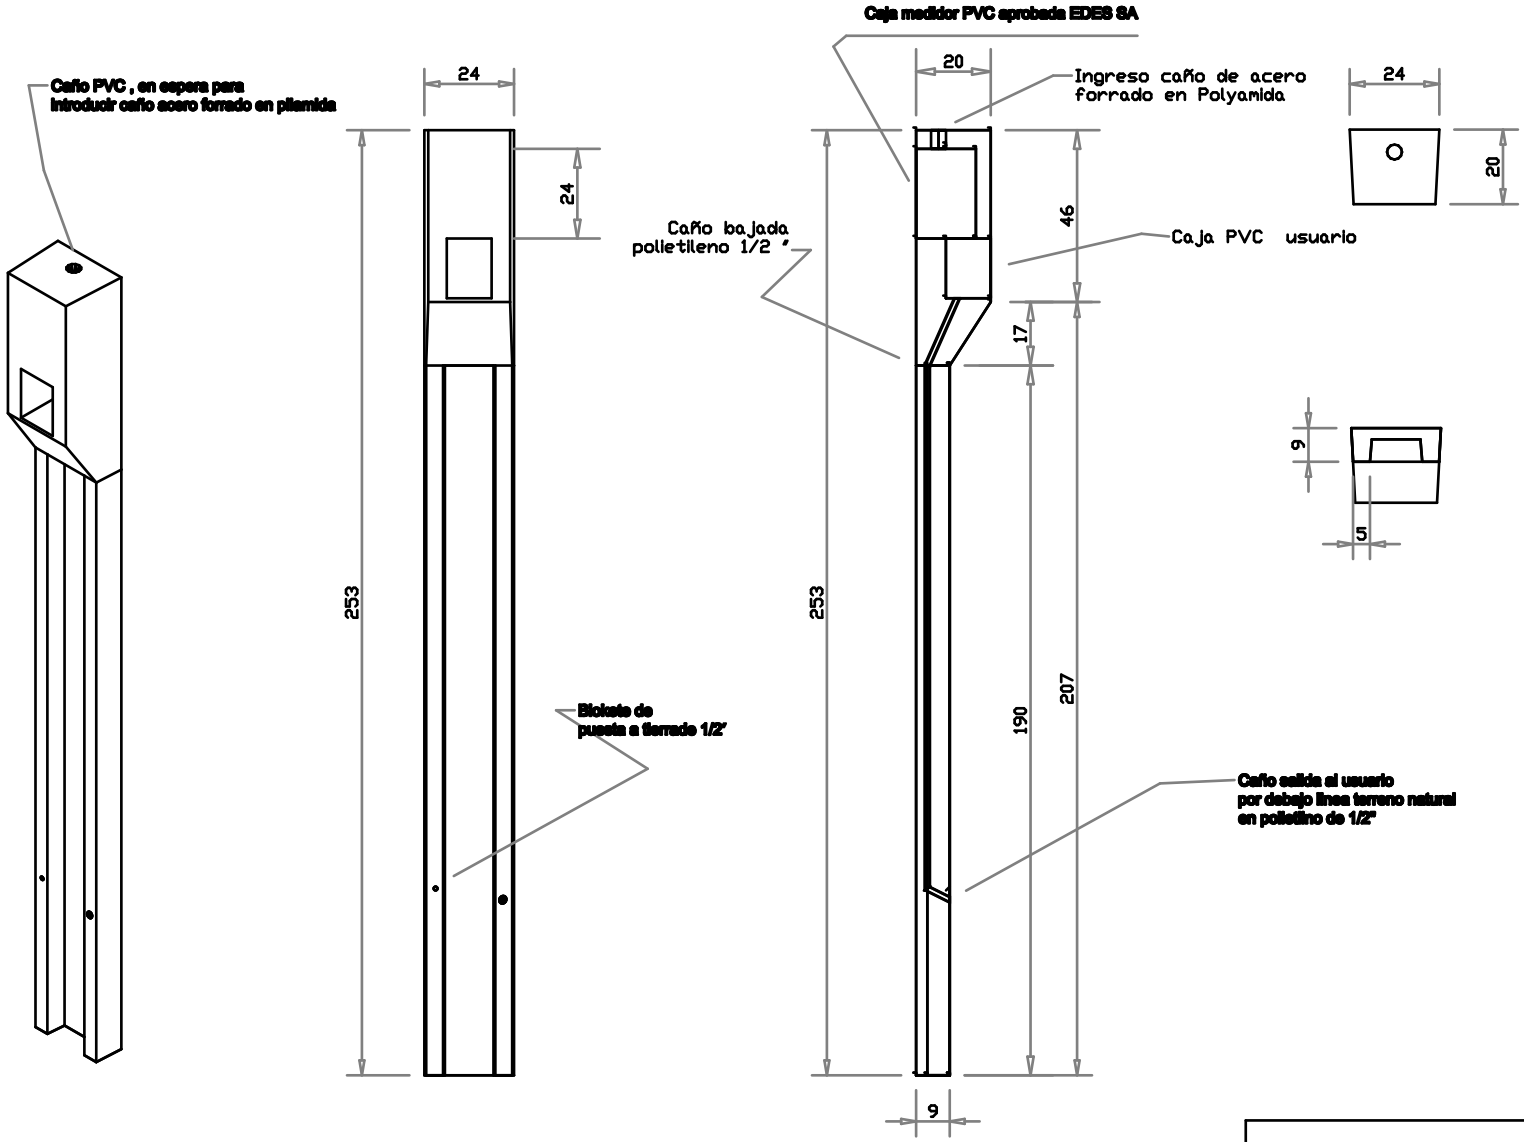

Hormigon H 21
Armadura : longitudinal 4 Ø 6 mm
Estribos Ø 4,2 mm cada 15 cm

MOLDEADOS DEL SUR S.R.L.		
OBRA : PILAR MONOFASICO Salida subterranea		
COMITENTE:		
ESCALA		PLANO GENERAL
FECHA		